


21.03.2012 RGT

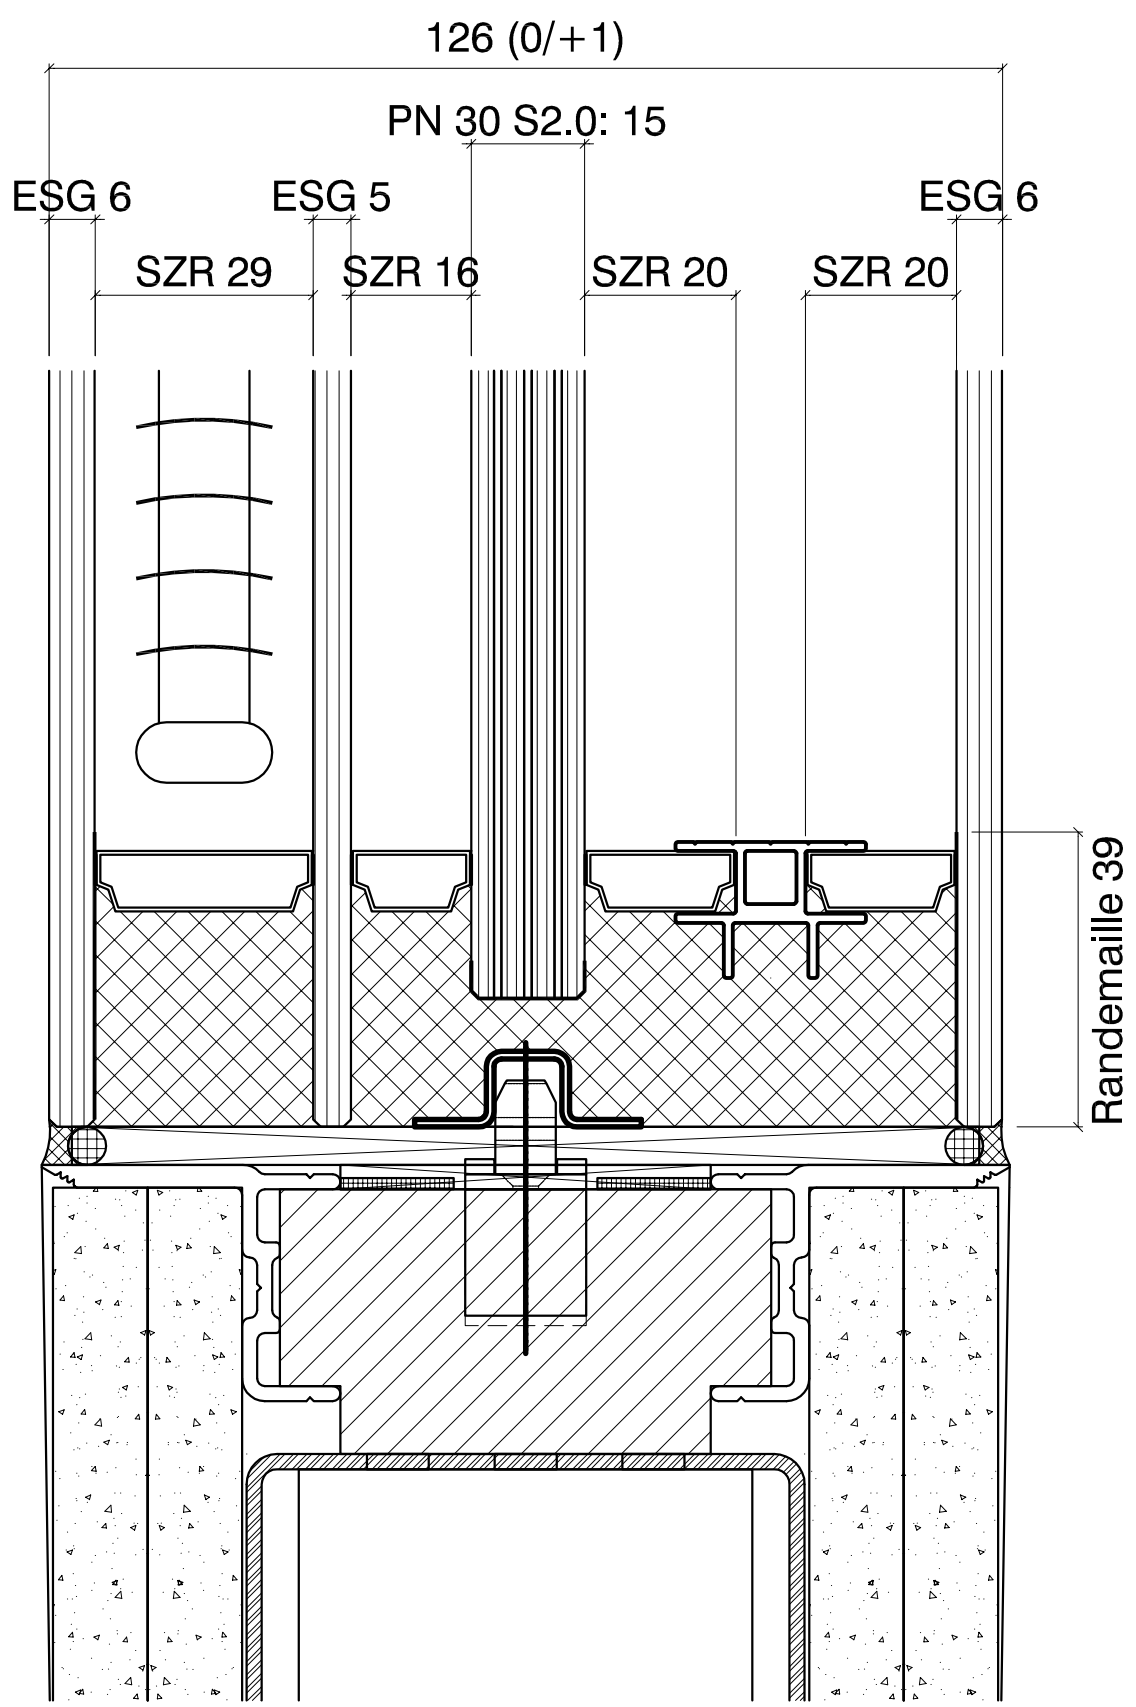

[mm]

Planline 30 TB 125 Iso-Shadow

Glasaufbau

**GLASTEC**  
ROSENHEIM ■■■■