


15.11.2013 SF

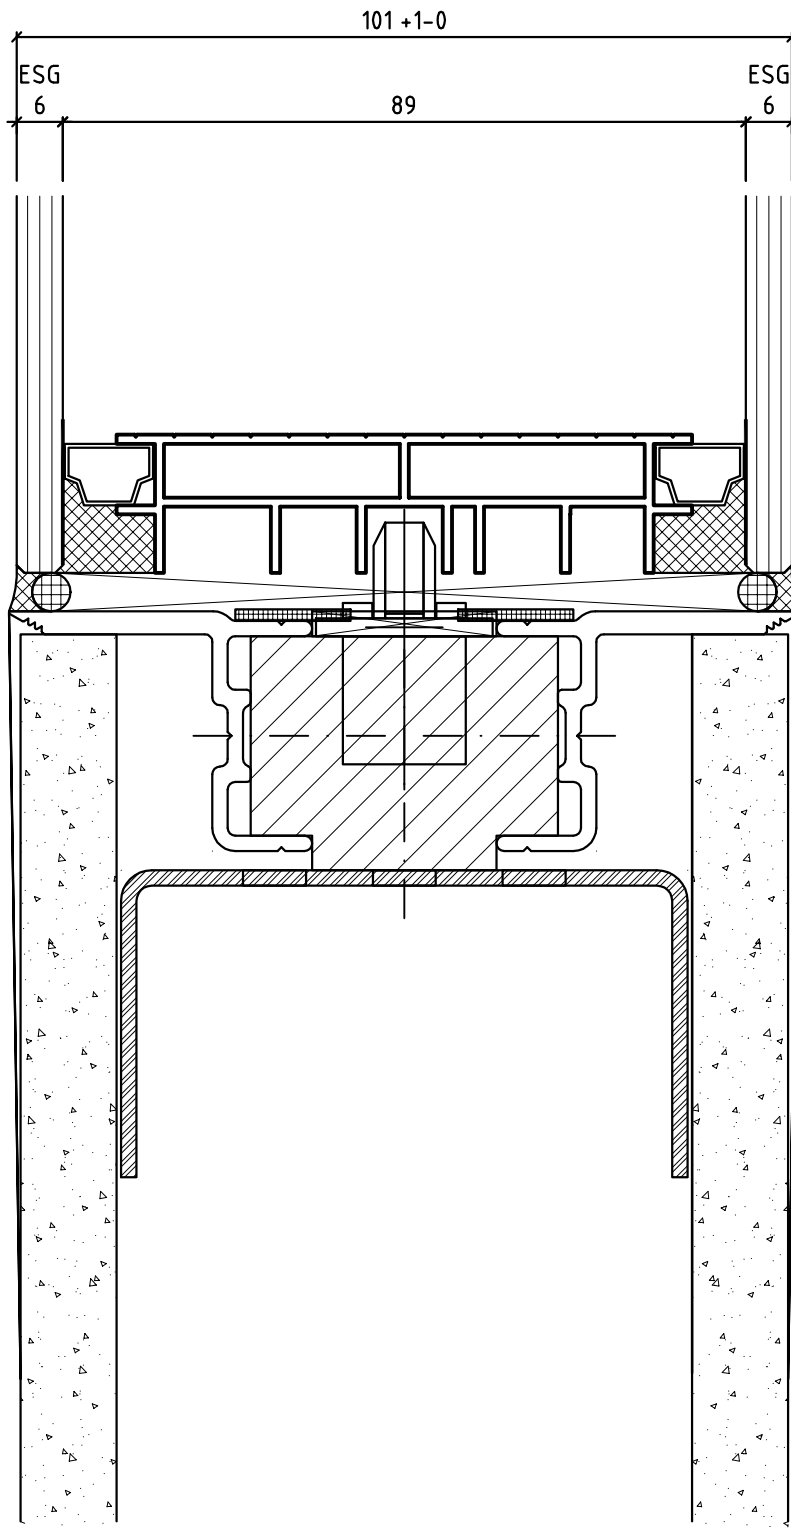

[mm]

Systemschnitt  
Planline TB 100

Anschlußdetail

**GLASTEC**  
ROSENHEIM