


17.03.2011 RGT

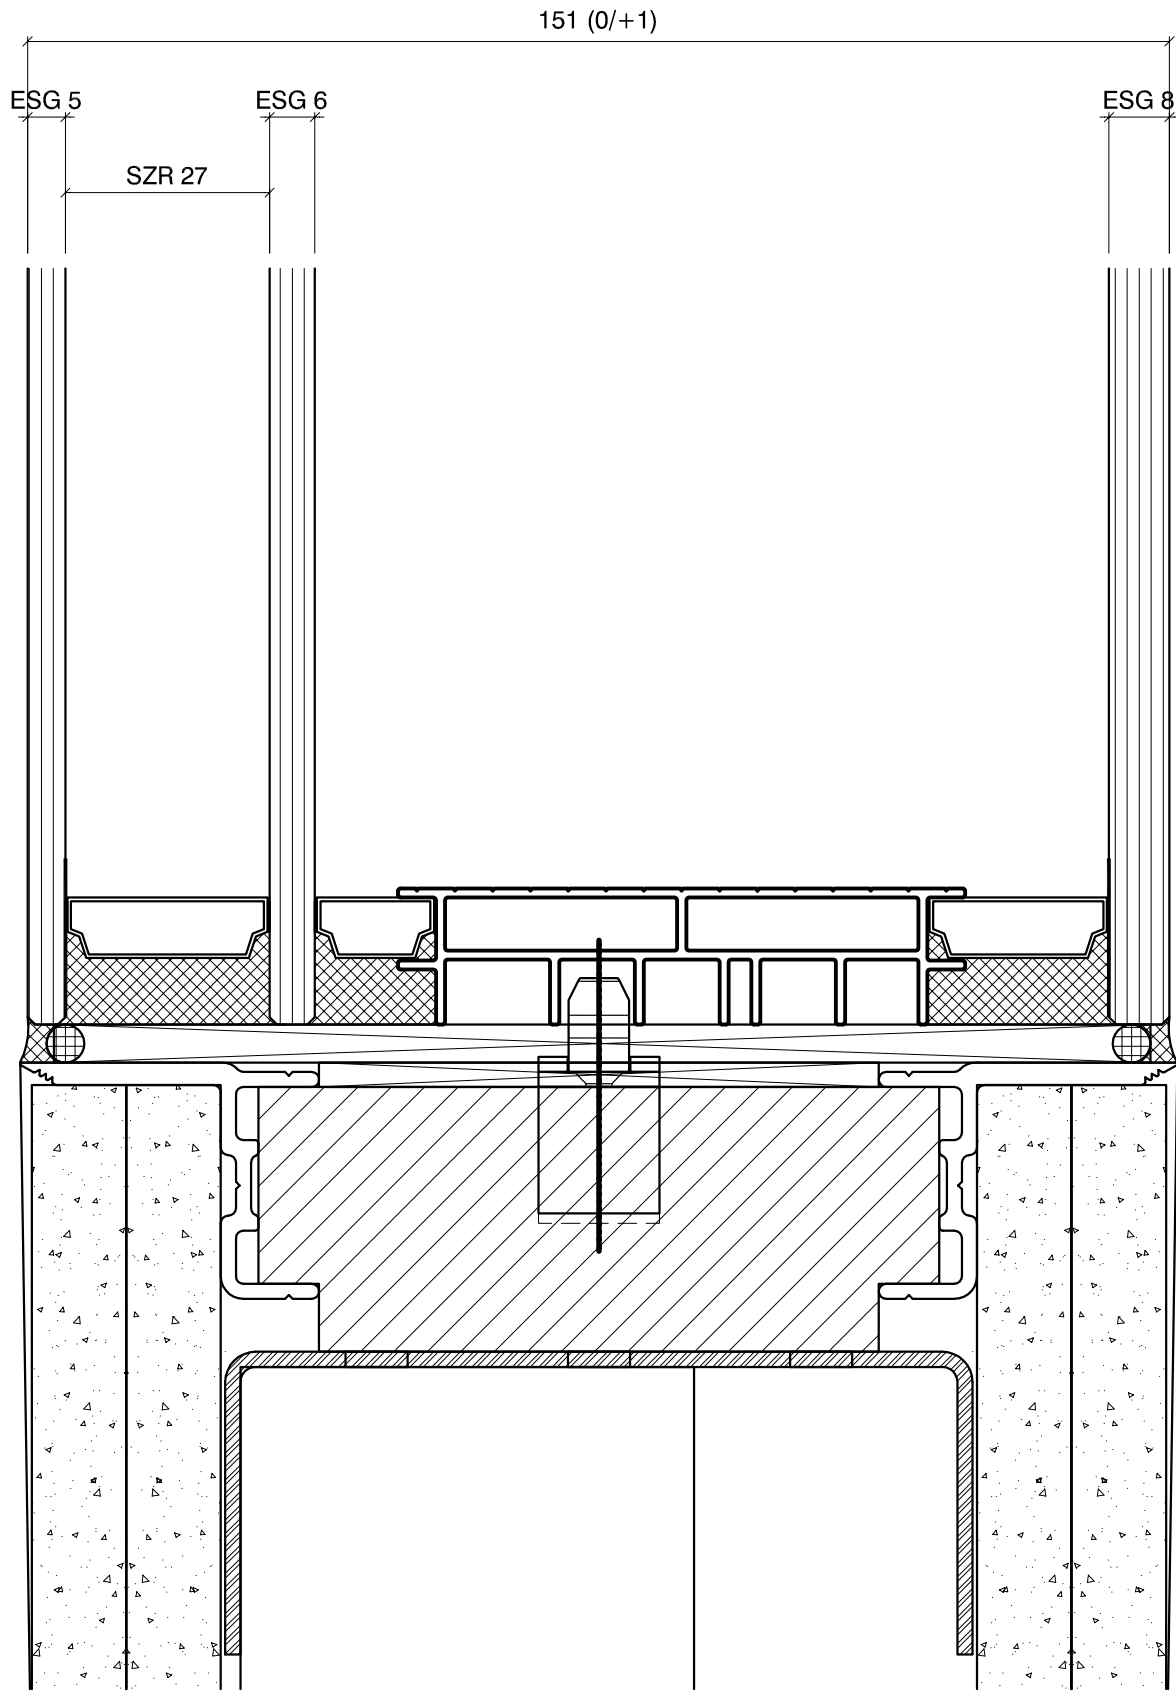

[mm]

Planline N TB 150 (erhöhter Schallschutz)

Glasaufbau

