


04.10.2010 GH

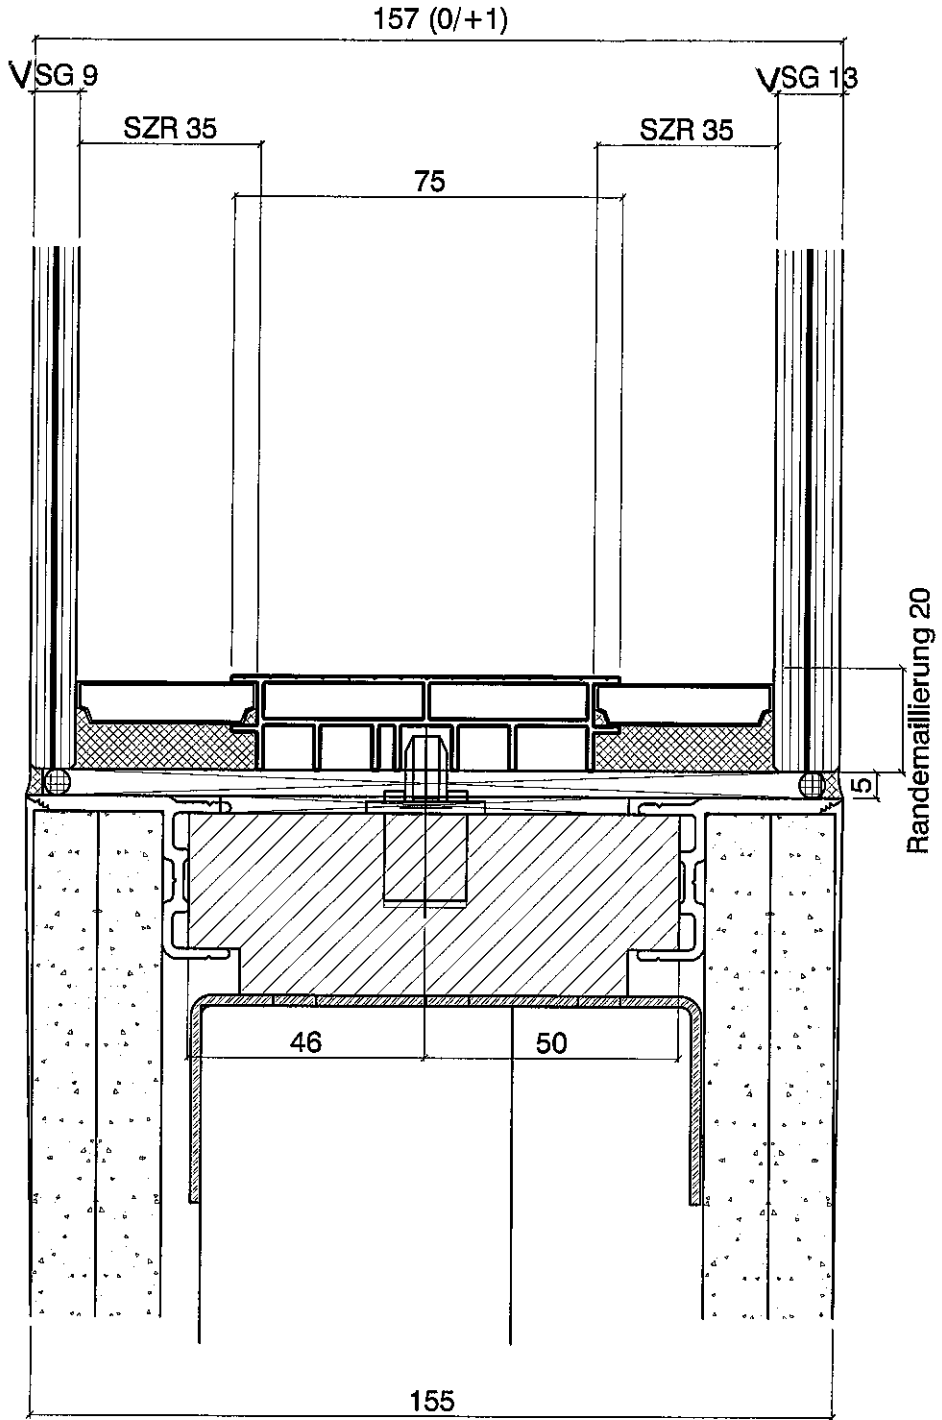

[mm]

Planline TB 52 dB _ 155

Glasaufbau

GLASTEC
ROSENHEIM