


20.07.2012 MB

151 (0/+1)

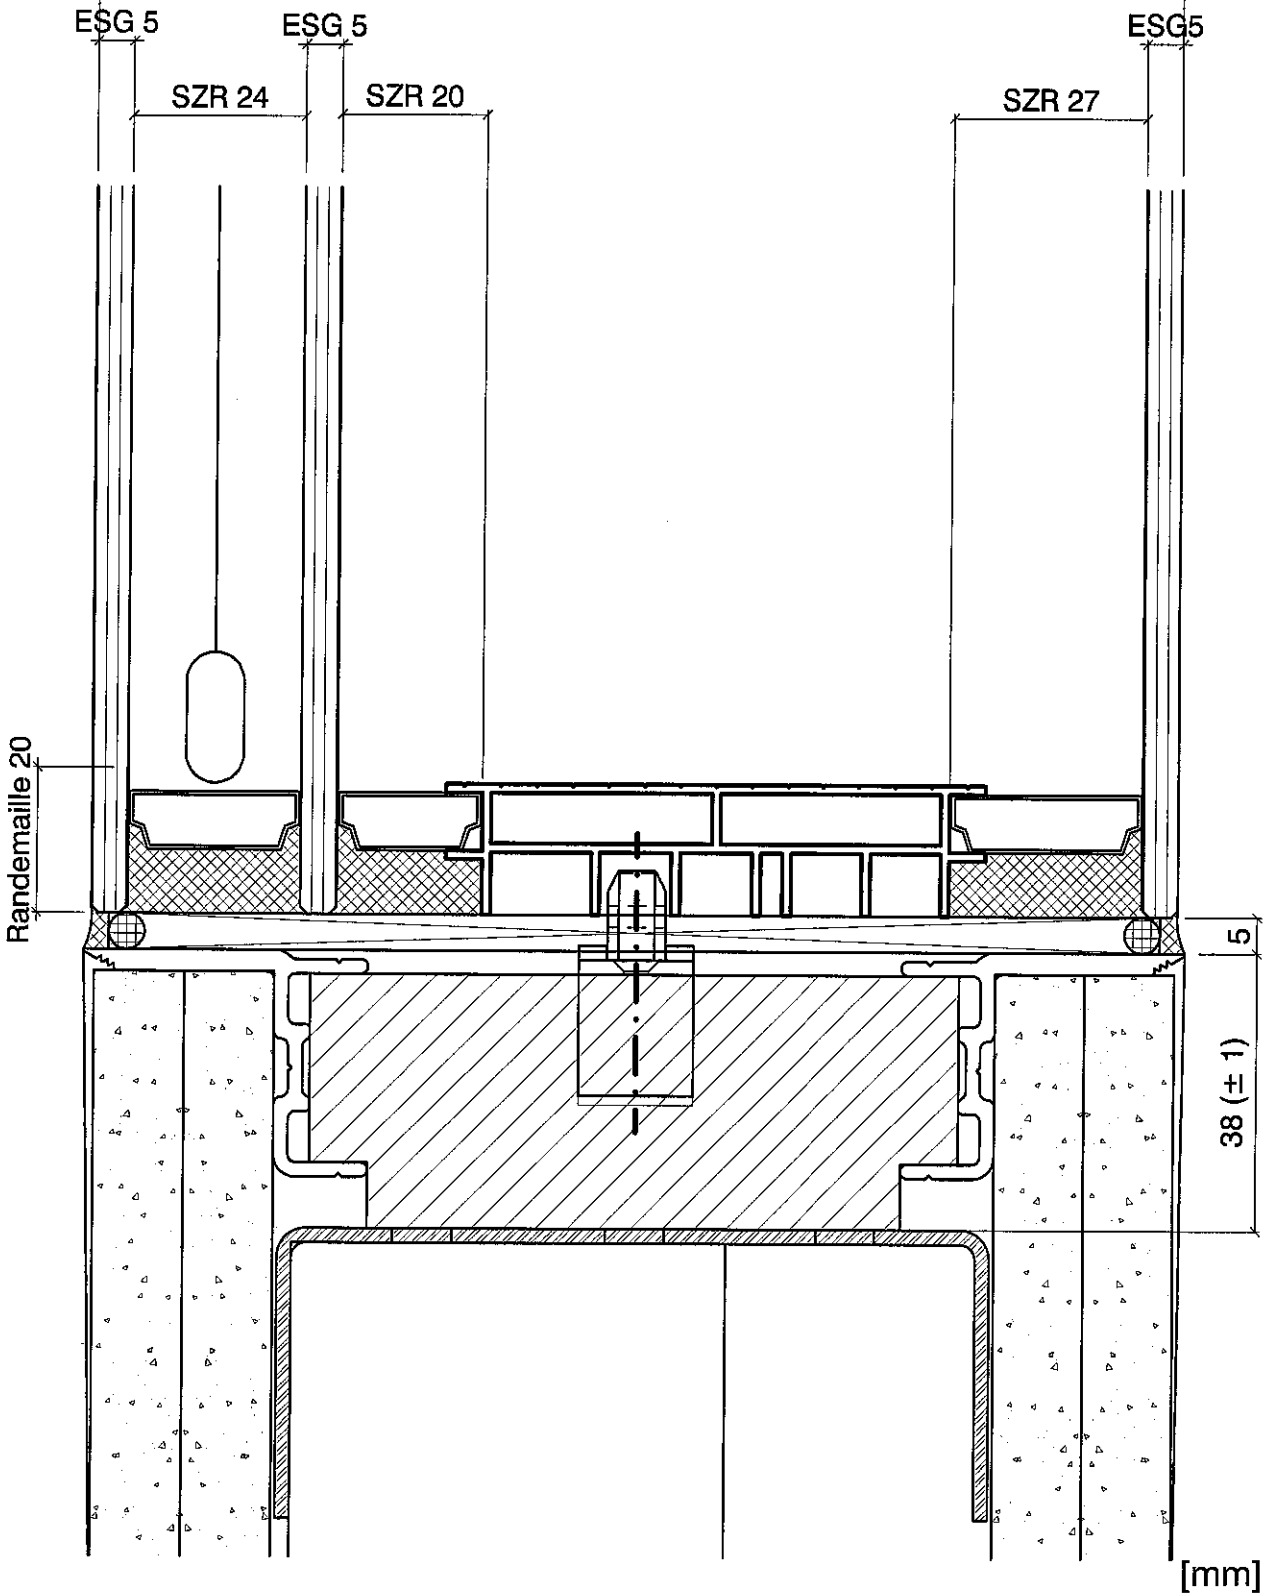

Glasaufbau

Planline TB 150 ISO-Roll

GLASTEC
ROSENHEIM